


CENTRO DE EVENTOS

2.805,00m² de exposição

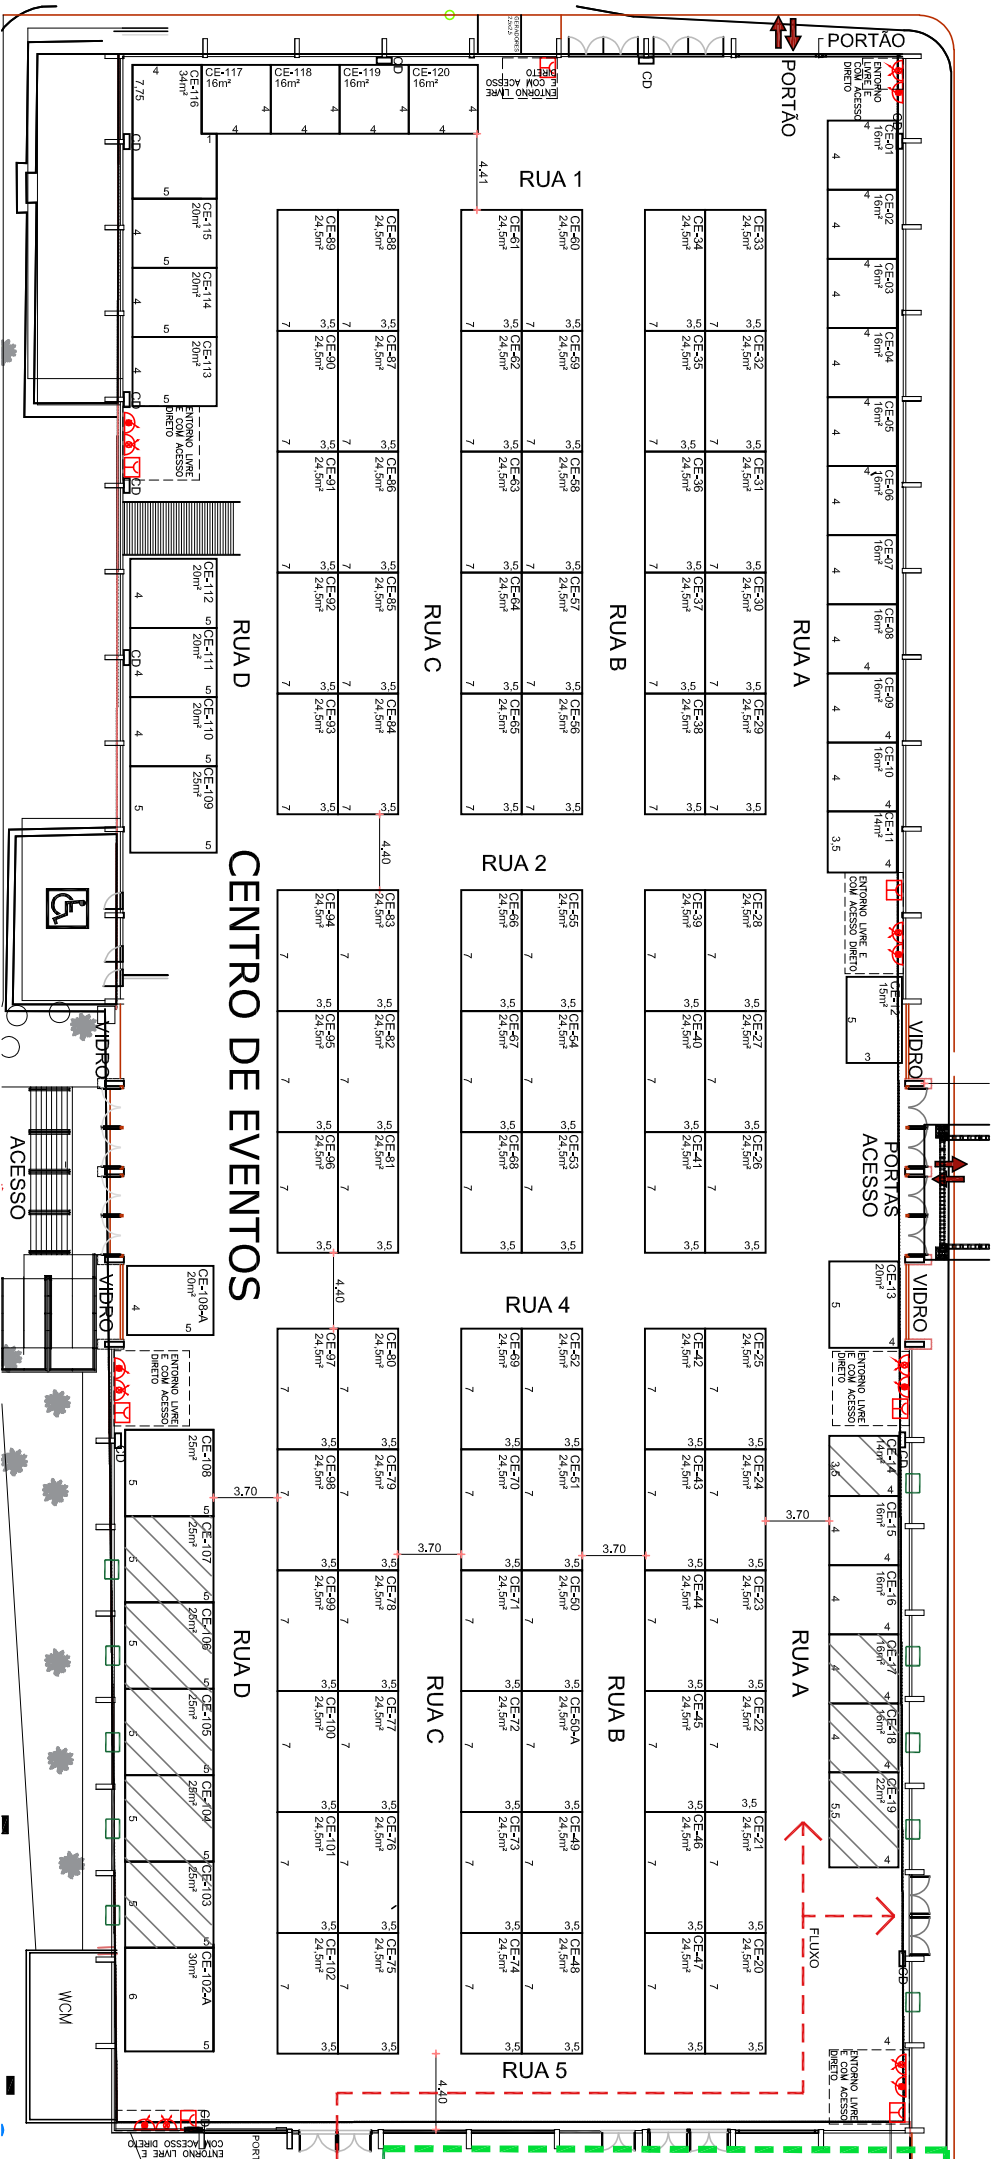

- LEGENDA**
- SAÍDA EMERG.
 - ESTANDES ALTURA MAX.3,20m DO PISO
 - ACESSOS PRINCIPAIS
 - MANGOTINHO
 - SANIT. PCD
 - HIDRANTE
 - EVAP. DE AR COND.
 - ALARME INC.
 - 110x80x105cm H= BASE 3,20m
 - CD



Evelise Ribeiro
ARQUITETURA e ILUMINAÇÃO

EXPOVALE / CONSTRUMÓBIL
12 a 15 - 18 a 22/NOV de 2026

PLANALHA | ARQ JIVO
ESTUDO PRELIMINAR | 07_FEL_EXPOVALE_2026_R10

DATA
01/07/2026

VERSÃO
10