


ÁREAS EXTERNAS

ÁREA PARA COMERCIALIZAÇÃO: 7.302,44m²
SEM ESCALA

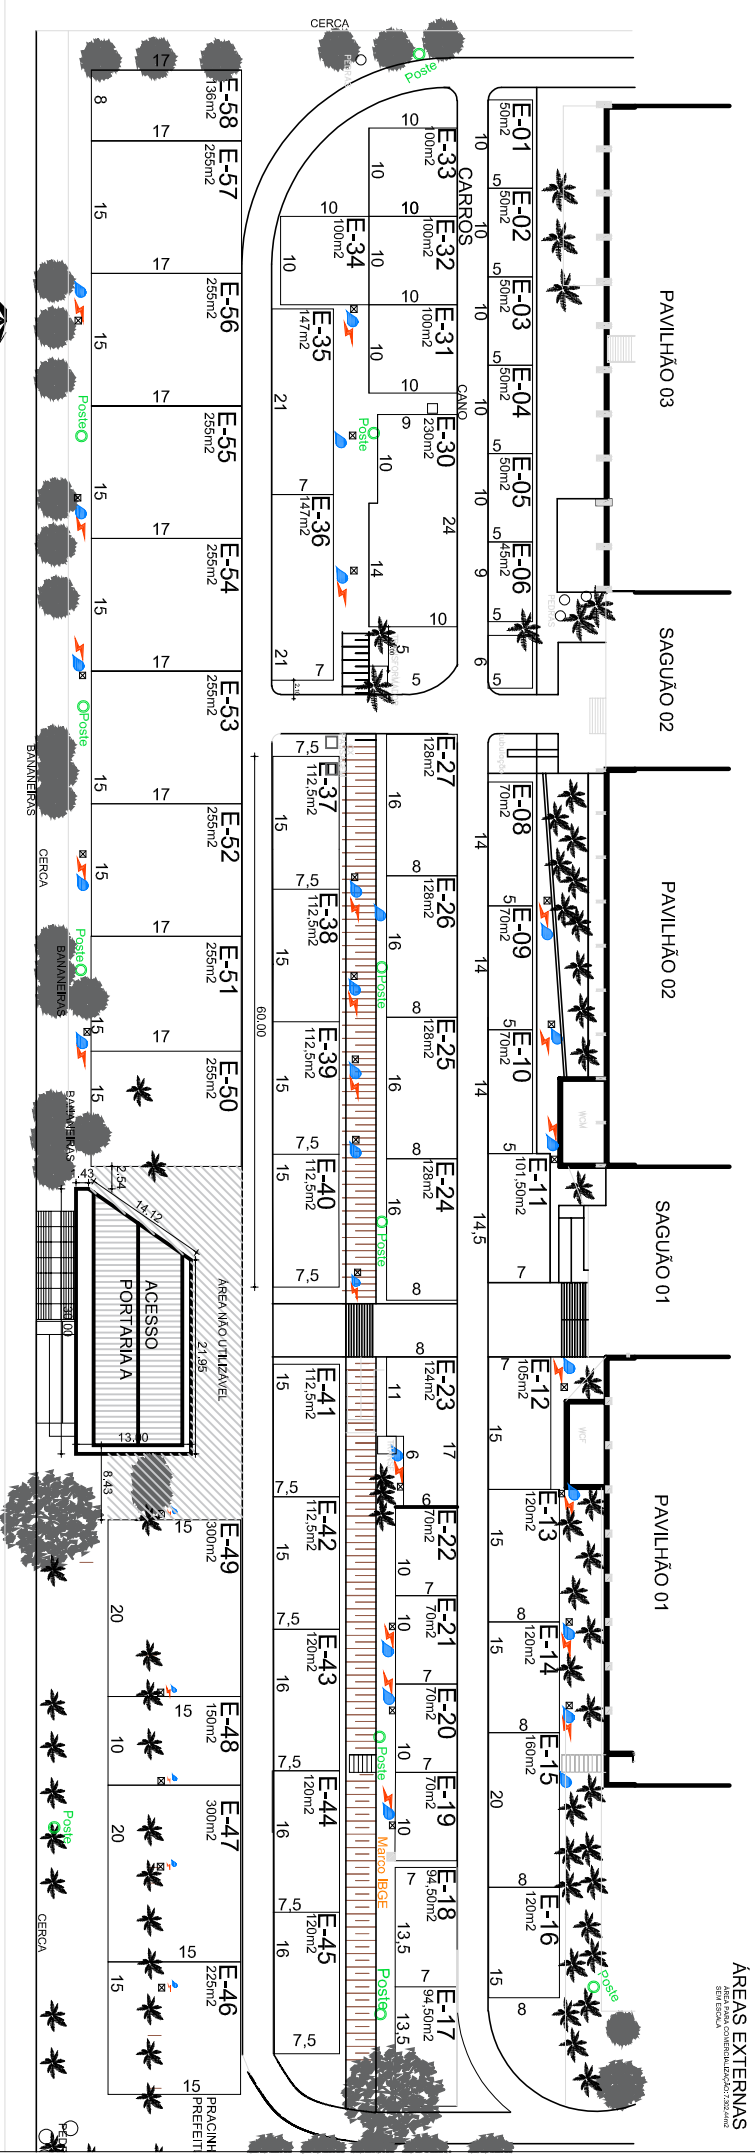

ÁREAS EXTERNAS
SEM ESCALA

Poste de Luz
Eixo de Área Comercial



EXPOVALE/ CONSTRUMOBIL 2021

PRIMEIRA
ESTUDO PRELIMINAR

ARQUITETO
P161_FEL_EXPO/CONSTRU2021_EP_B

DATA
21/09/2020

VERSÃO
B



Evelise Ribeiro
ARQUITETURA & ILUMINAÇÃO