


PAVILHÃO 03

SEM ESCALA

SEM ESCALA

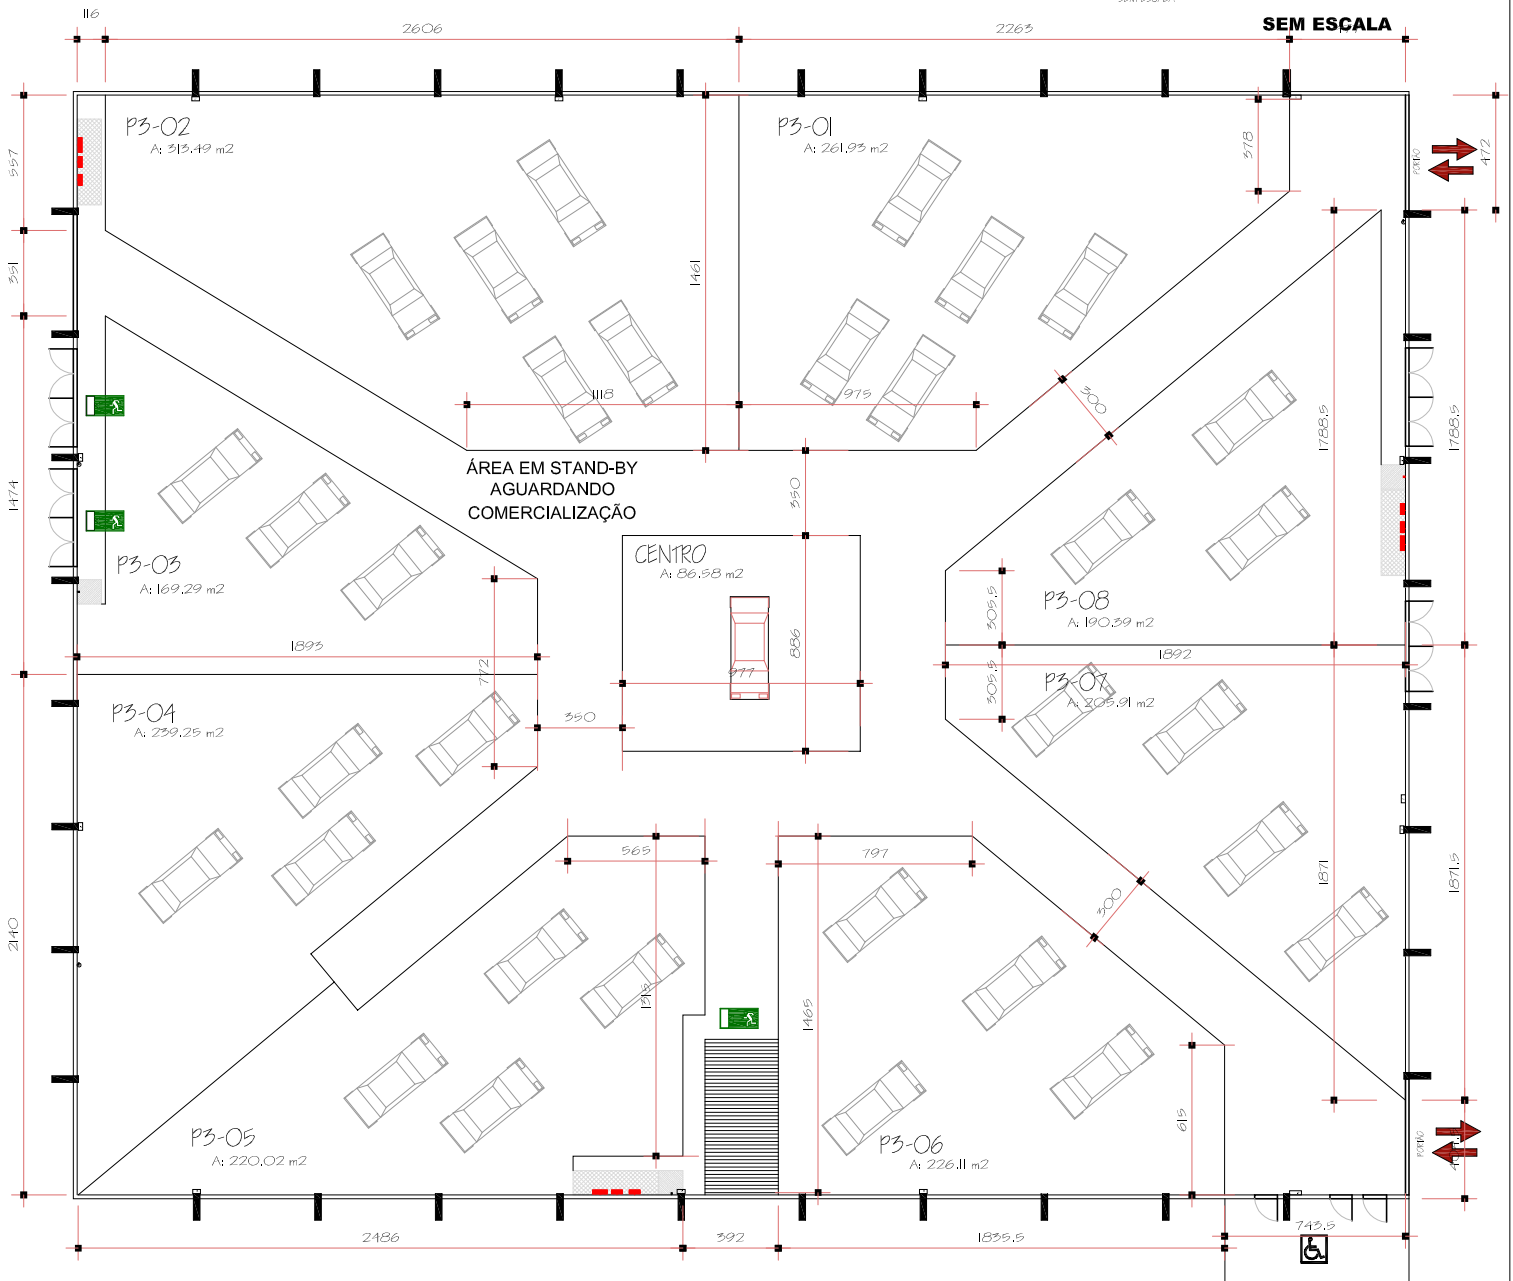

LEGENDA

- BOTOEIRAS
 - HIDRANTE
 - CD/ INSTALAÇÃO ELÉTRICA
 - SANITÁRIOS PPD
 - SAÍDA DE EMERGÊNCIA
 - ACESSOS PRINCIPAIS
- * ESPAÇO DE 1m² LIVRE SEM OBSTÁCULOS DE 1,10M