


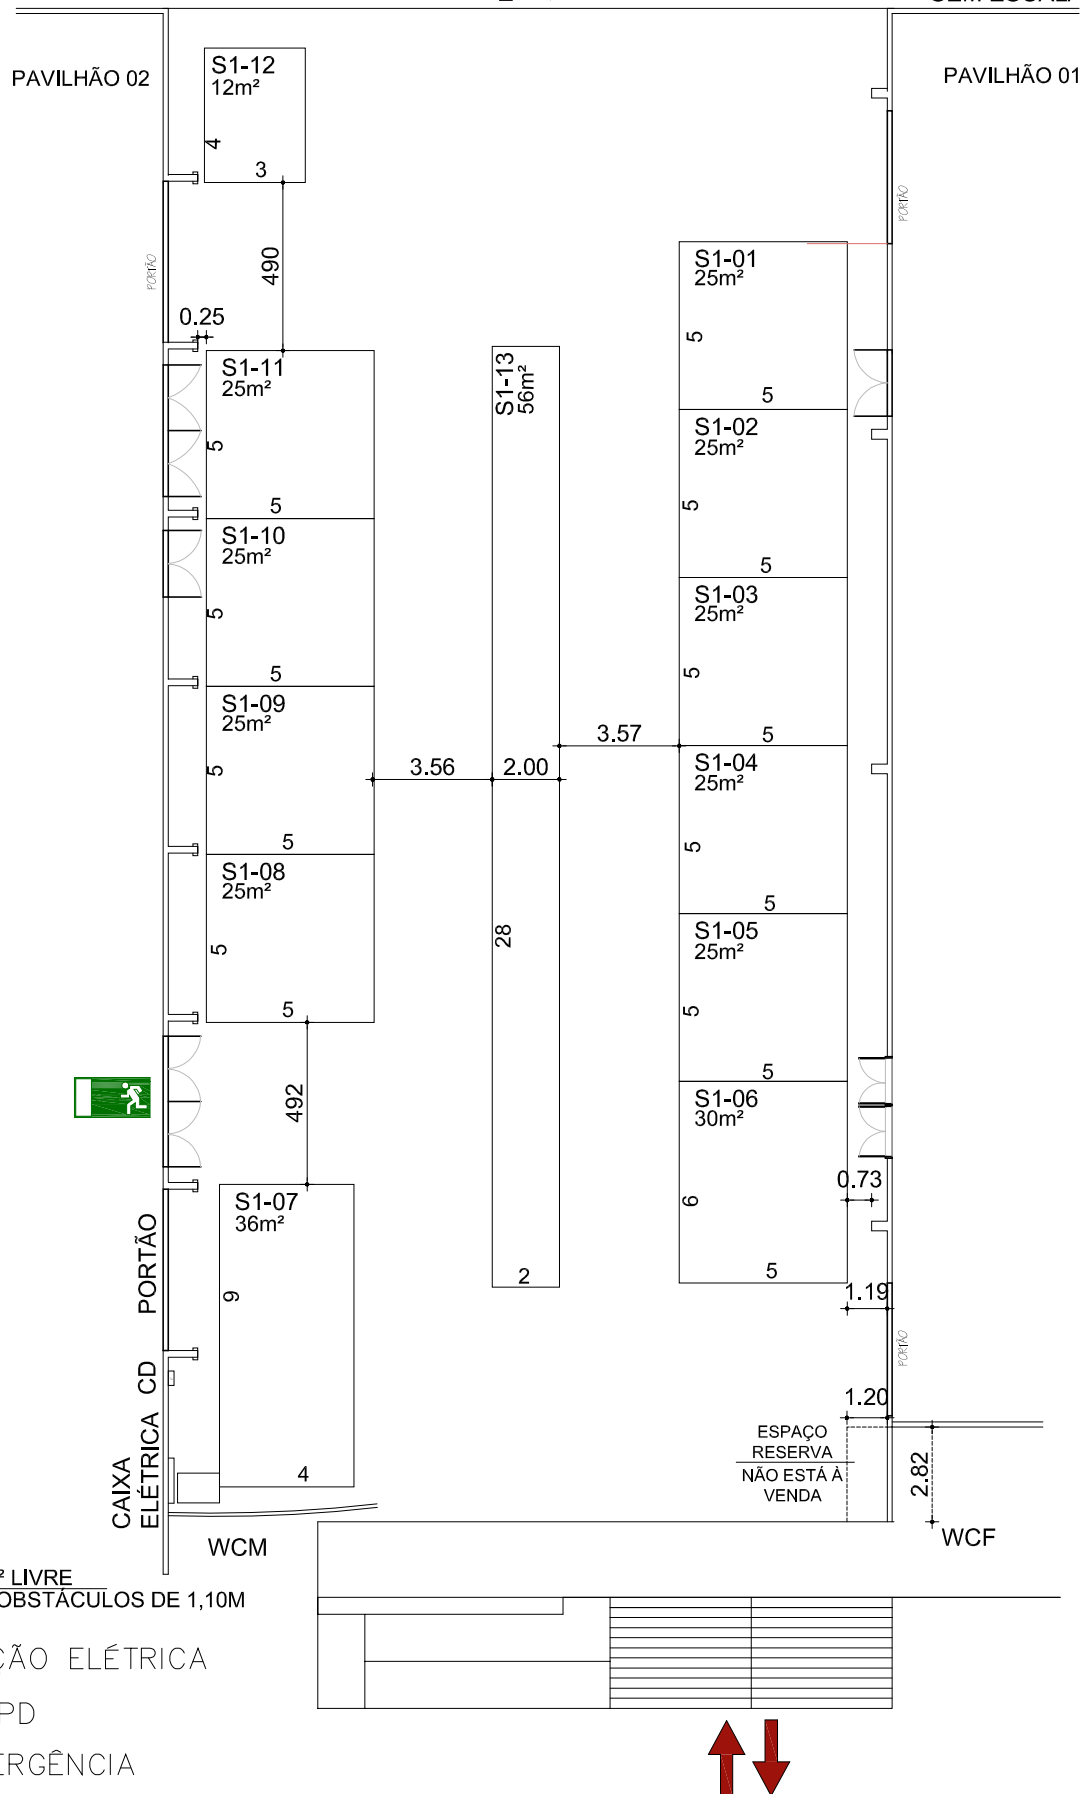

SAGUÃO 01

ÁREA PARA COMERCIALIZAÇÃO: 329m²
SEM ESCALA



LEGENDA

- BOTOEIRAS
 - HIDRANTE
 - CD/ INSTALAÇÃO ELÉTRICA
 - SANITÁRIOS PPD
 - SAÍDA DE EMERGÊNCIA
- 1m² LIVRE
S/ OBSTÁCULOS DE 1,10M