


ÁREAS EXTERNAS

ÁREA PARA COMERCIALIZAÇÃO: 7.302,44m²
SEM ESCALA

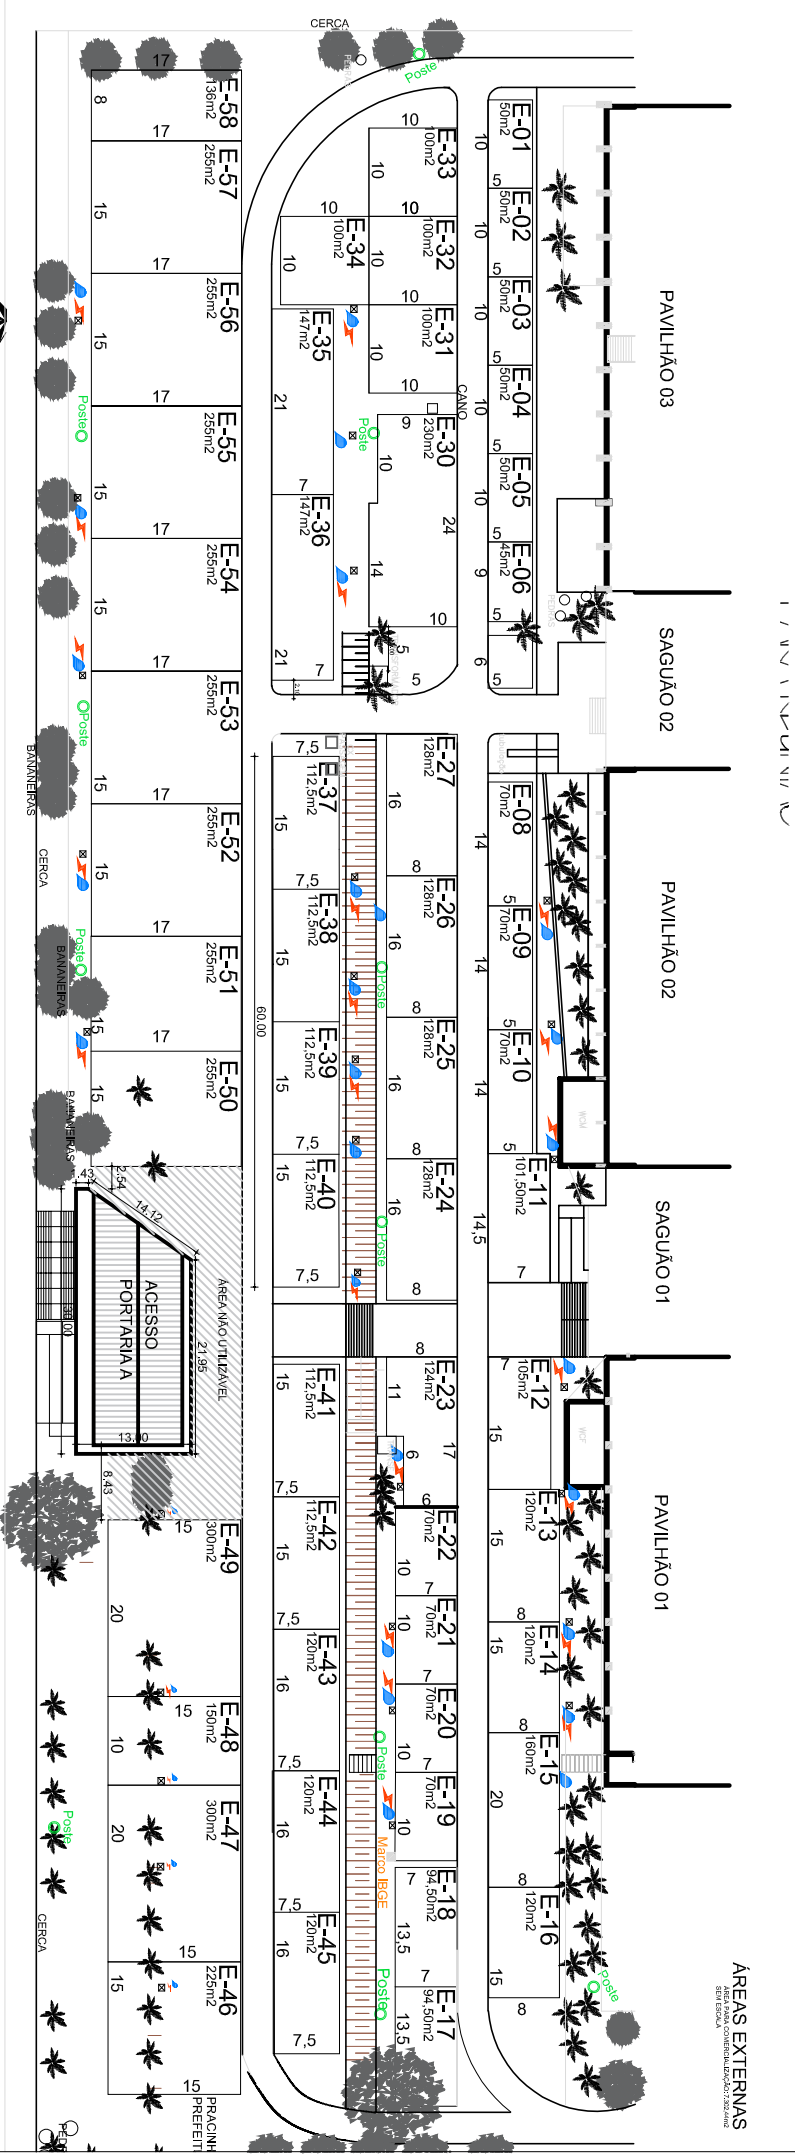

ÁREAS EXTERNAS
SEM ESCALA

EXPOVALE 2020

